



Ático B

Dormitorios **3**


C.Baño **2**

C.Baño Invitados **1**

Trastero **1**

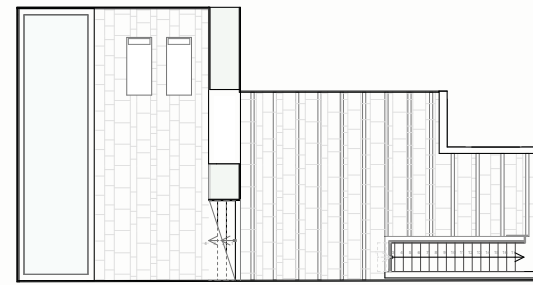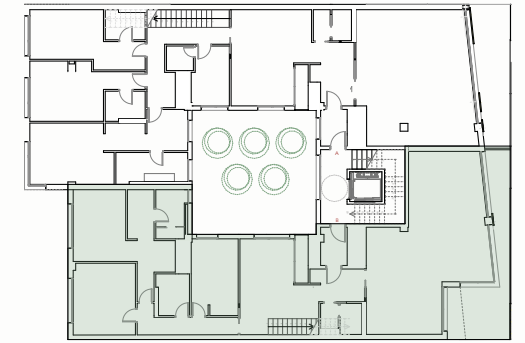


PLANTA ÁTICO. TERRAZA

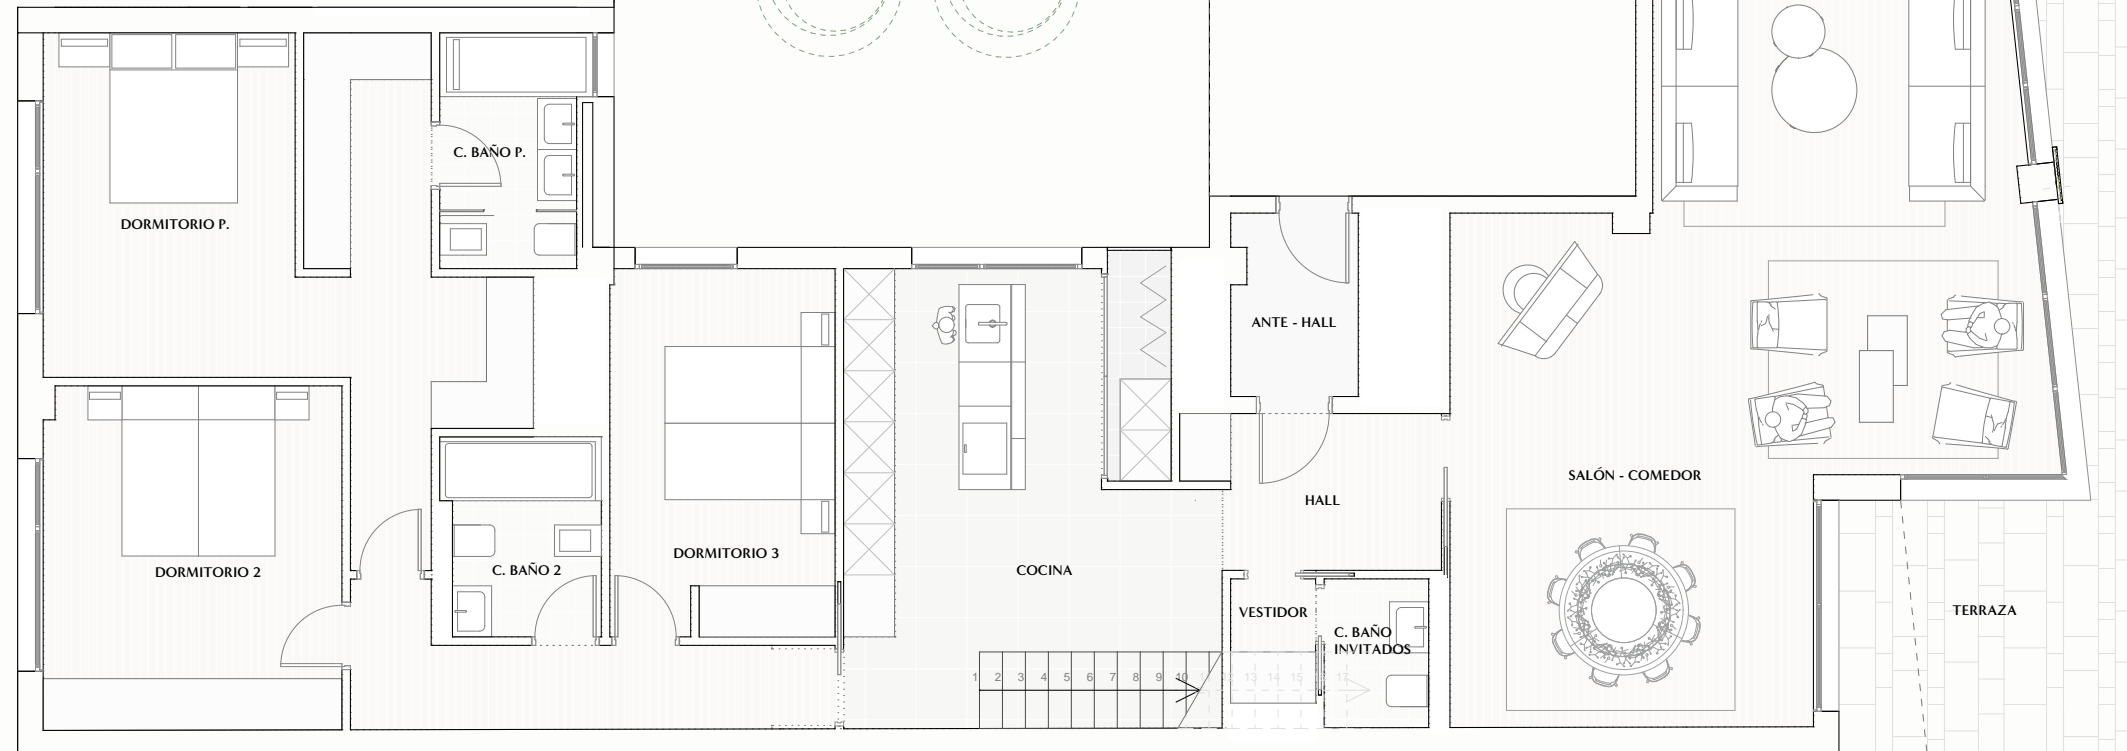

SUPERFICIES TOTALES (M²)

Construida vivienda (m ²)	181
Terraza cubierta (m ²)	3
Construida vivienda con terraza cubierta (m ²)*	184
Construida con T. Cubierta y con áreas comunes (m ²)	221
Terraza descubierta (m ²)	153
Total Construida ponderada ** con áreas comunes (m ²)	298

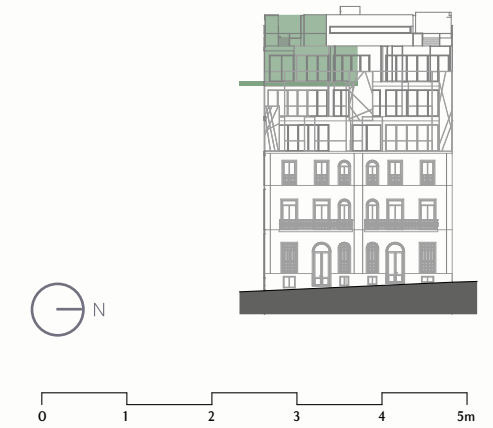

26 ZURBARÁN

Documento de carácter informativo no contractual. Las superficies expresadas son aproximadas, pudiendo experimentar modificaciones por razón de índole técnica, legal o administrativa en el desarrollo del proyecto y/o ejecución de obras así como las calidades sin que ello implique menoscabo de las mismas. El amueblamiento y el ajardinamiento no están incluidos.

* Incluye 100% terraza cubierta

** Incluye trastero y 50% terraza descubierta

ARQUITECTOS



BY



TERRALPA
INVESTMENTS

SALES ADVISOR





Ático B

Dormitorios **3**

C.Baño **2**


C.Baño Invitados **1**

Trastero **1**

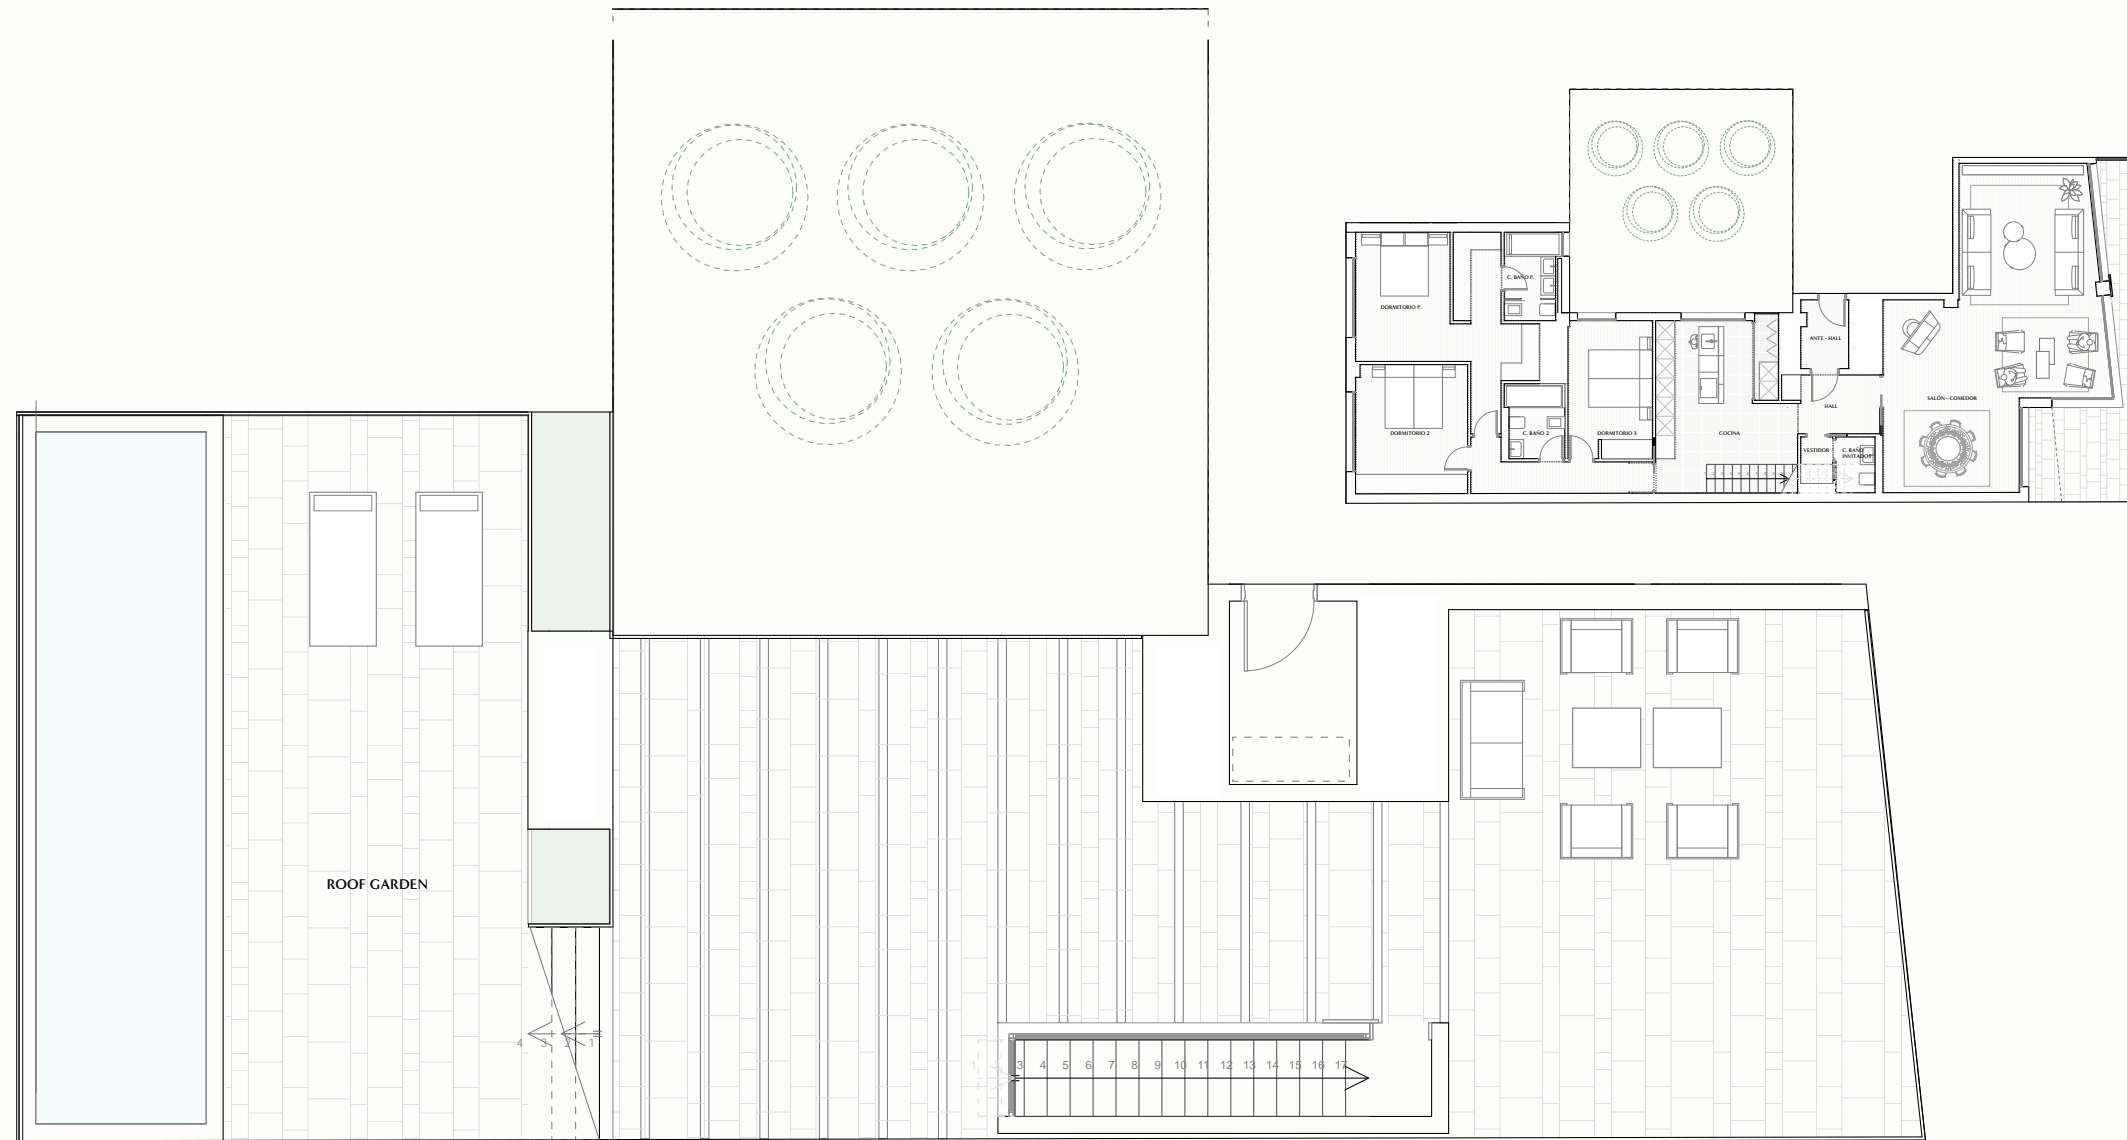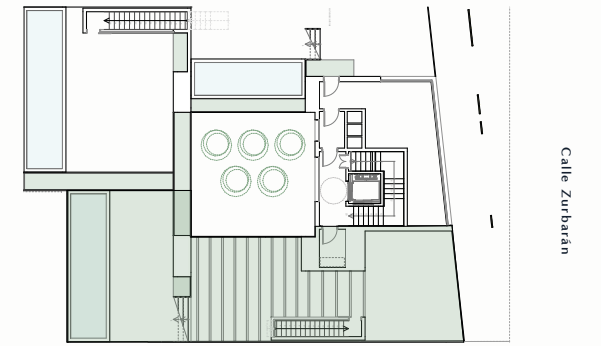

SUPERFICIES TOTALES (M²)

Construida vivienda (m ²)	181
Terraza cubierta (m ²)	3
Construida vivienda con terraza cubierta (m ²)*	184
Construida con T. Cubierta y con áreas comunes (m ²)	221
Terraza descubierta (m ²)	153
Total Construida ponderada ** con áreas comunes (m ²)	298

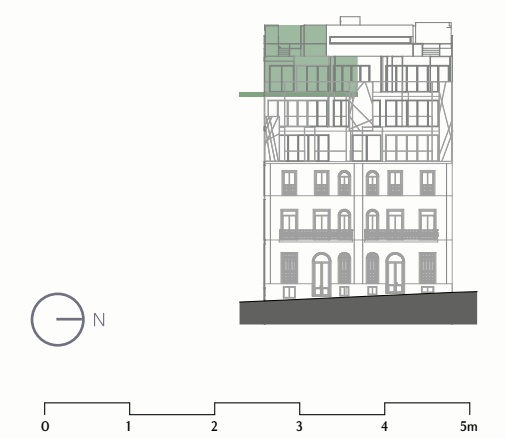

26 ZURBARÁN

Documento de carácter informativo no contractual. Las superficies expresadas son aproximadas, pudiendo experimentar modificaciones por razón de índole técnica, legal o administrativa en el desarrollo del proyecto y/o ejecución de obras así como las calidades sin que ello implique menoscabo de las mismas. El amueblamiento y el ajardinamiento no están incluidos.

* Incluye 100% terraza cubierta

** Incluye trastero y 50% terraza descubierta

ARQUITECTOS



BY



TERRALPA

INVESTMENTS

SALES ADVISOR

