


Calle Zurbarán

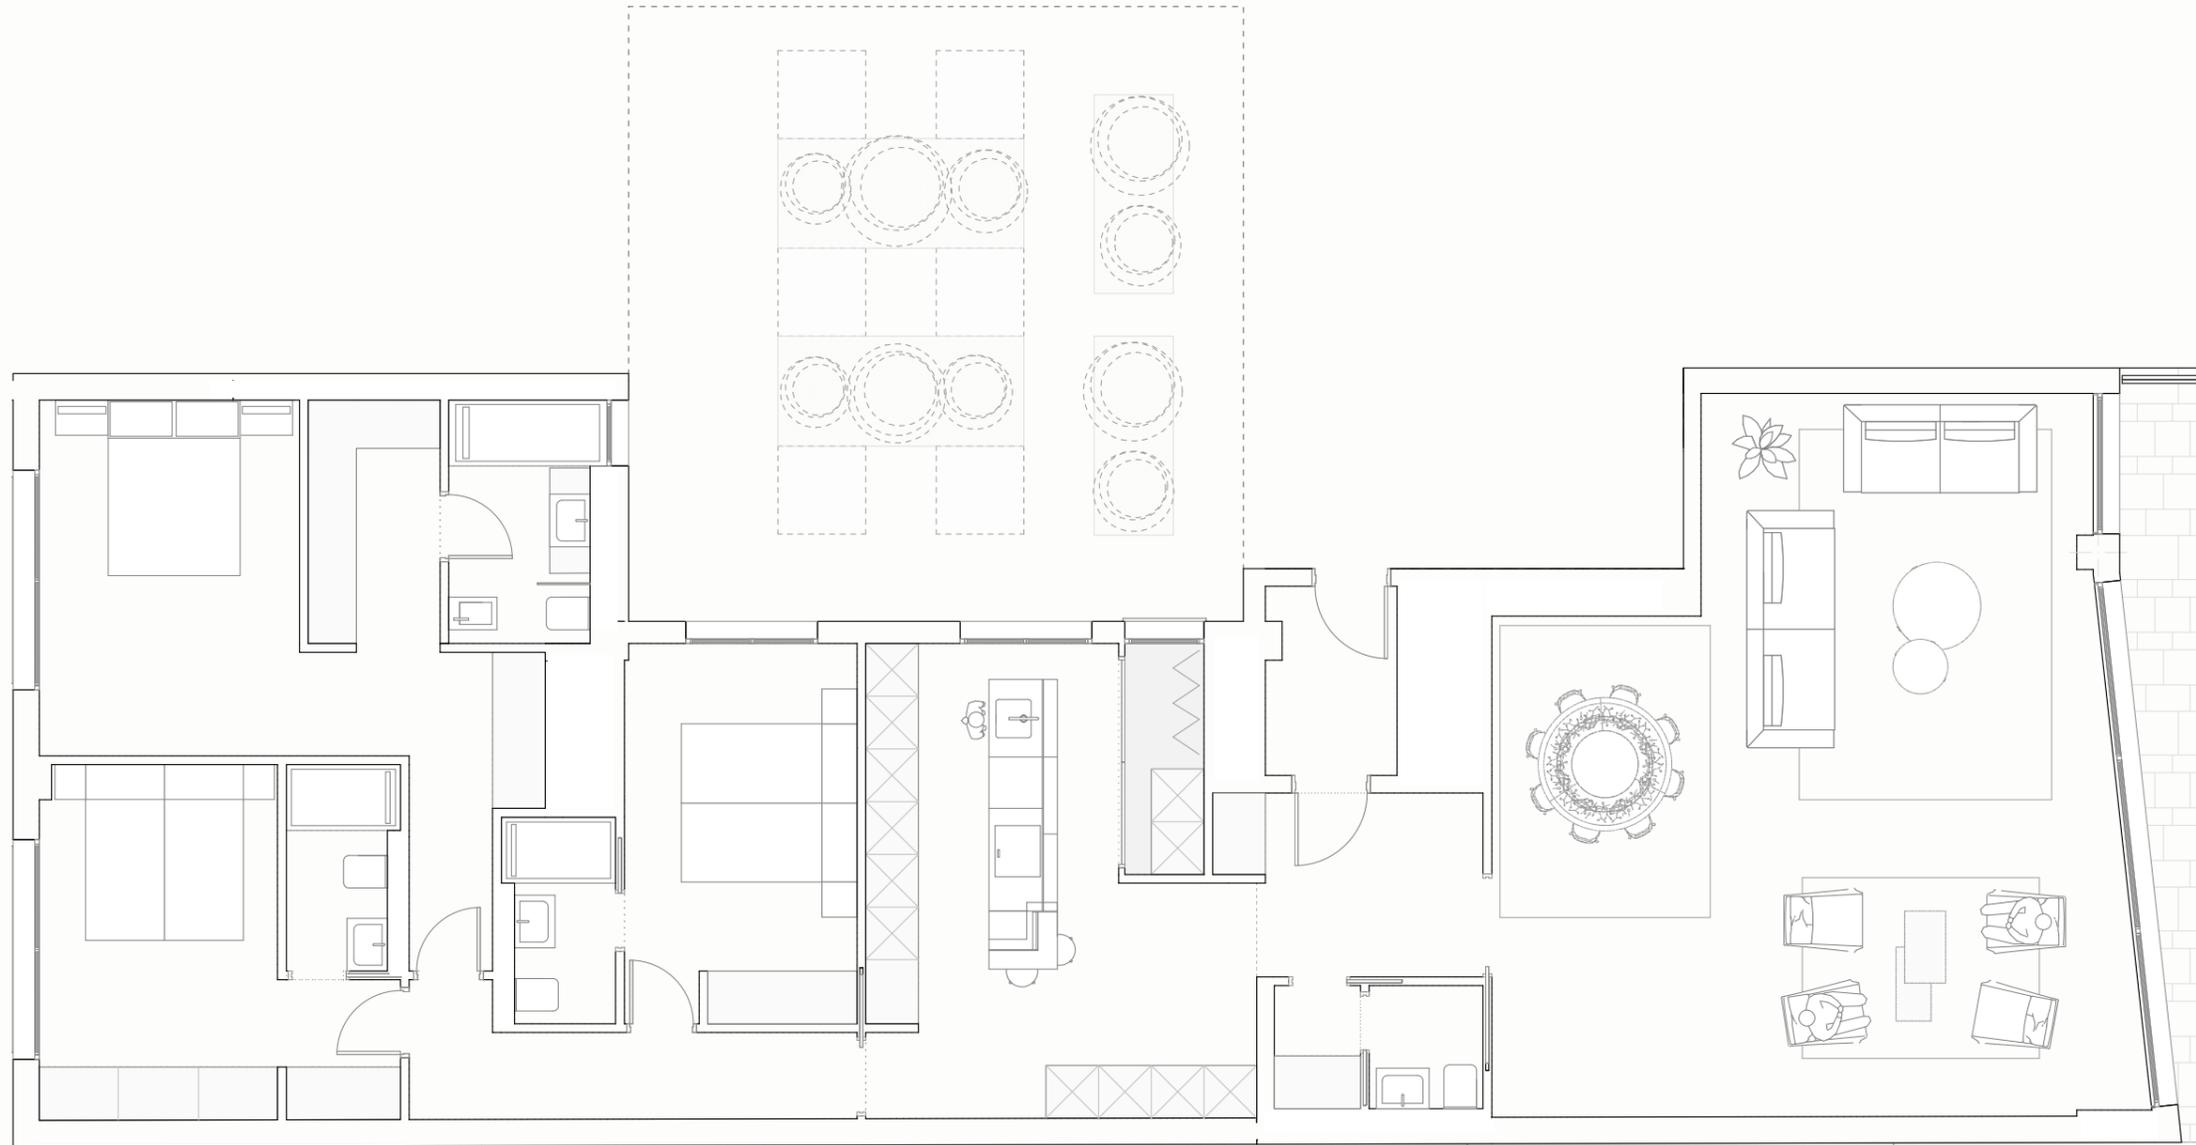

SUPERFICIES TOTALES (M<sup>2</sup>)

Construida vivienda (m <sup>2</sup> )	180
Terraza cubierta (m <sup>2</sup> )	6
Construida vivienda con terraza cubierta (m <sup>2</sup> )*	186
Construida con T. Cubierta y con áreas comunes (m <sup>2</sup> )	225
Total Construida ponderada con áreas comunes (m <sup>2</sup> )**	225



26 ZURBARÁN

Documento de carácter informativo no contractual. Las superficies expresadas son aproximadas, pudiendo experimentar modificaciones por razón de índole técnica, legal o administrativa en el desarrollo del proyecto y/o ejecución de obras así como las calidades sin que ello implique menoscabo de las mismas. El amueblamiento y el ajardinamiento no están incluidos.

\* Incluye 100% terraza cubierta

\*\* Incluye trastero

ARQUITECTOS



BY



TERRALPA

INVESTMENTS

SALES ADVISOR

